
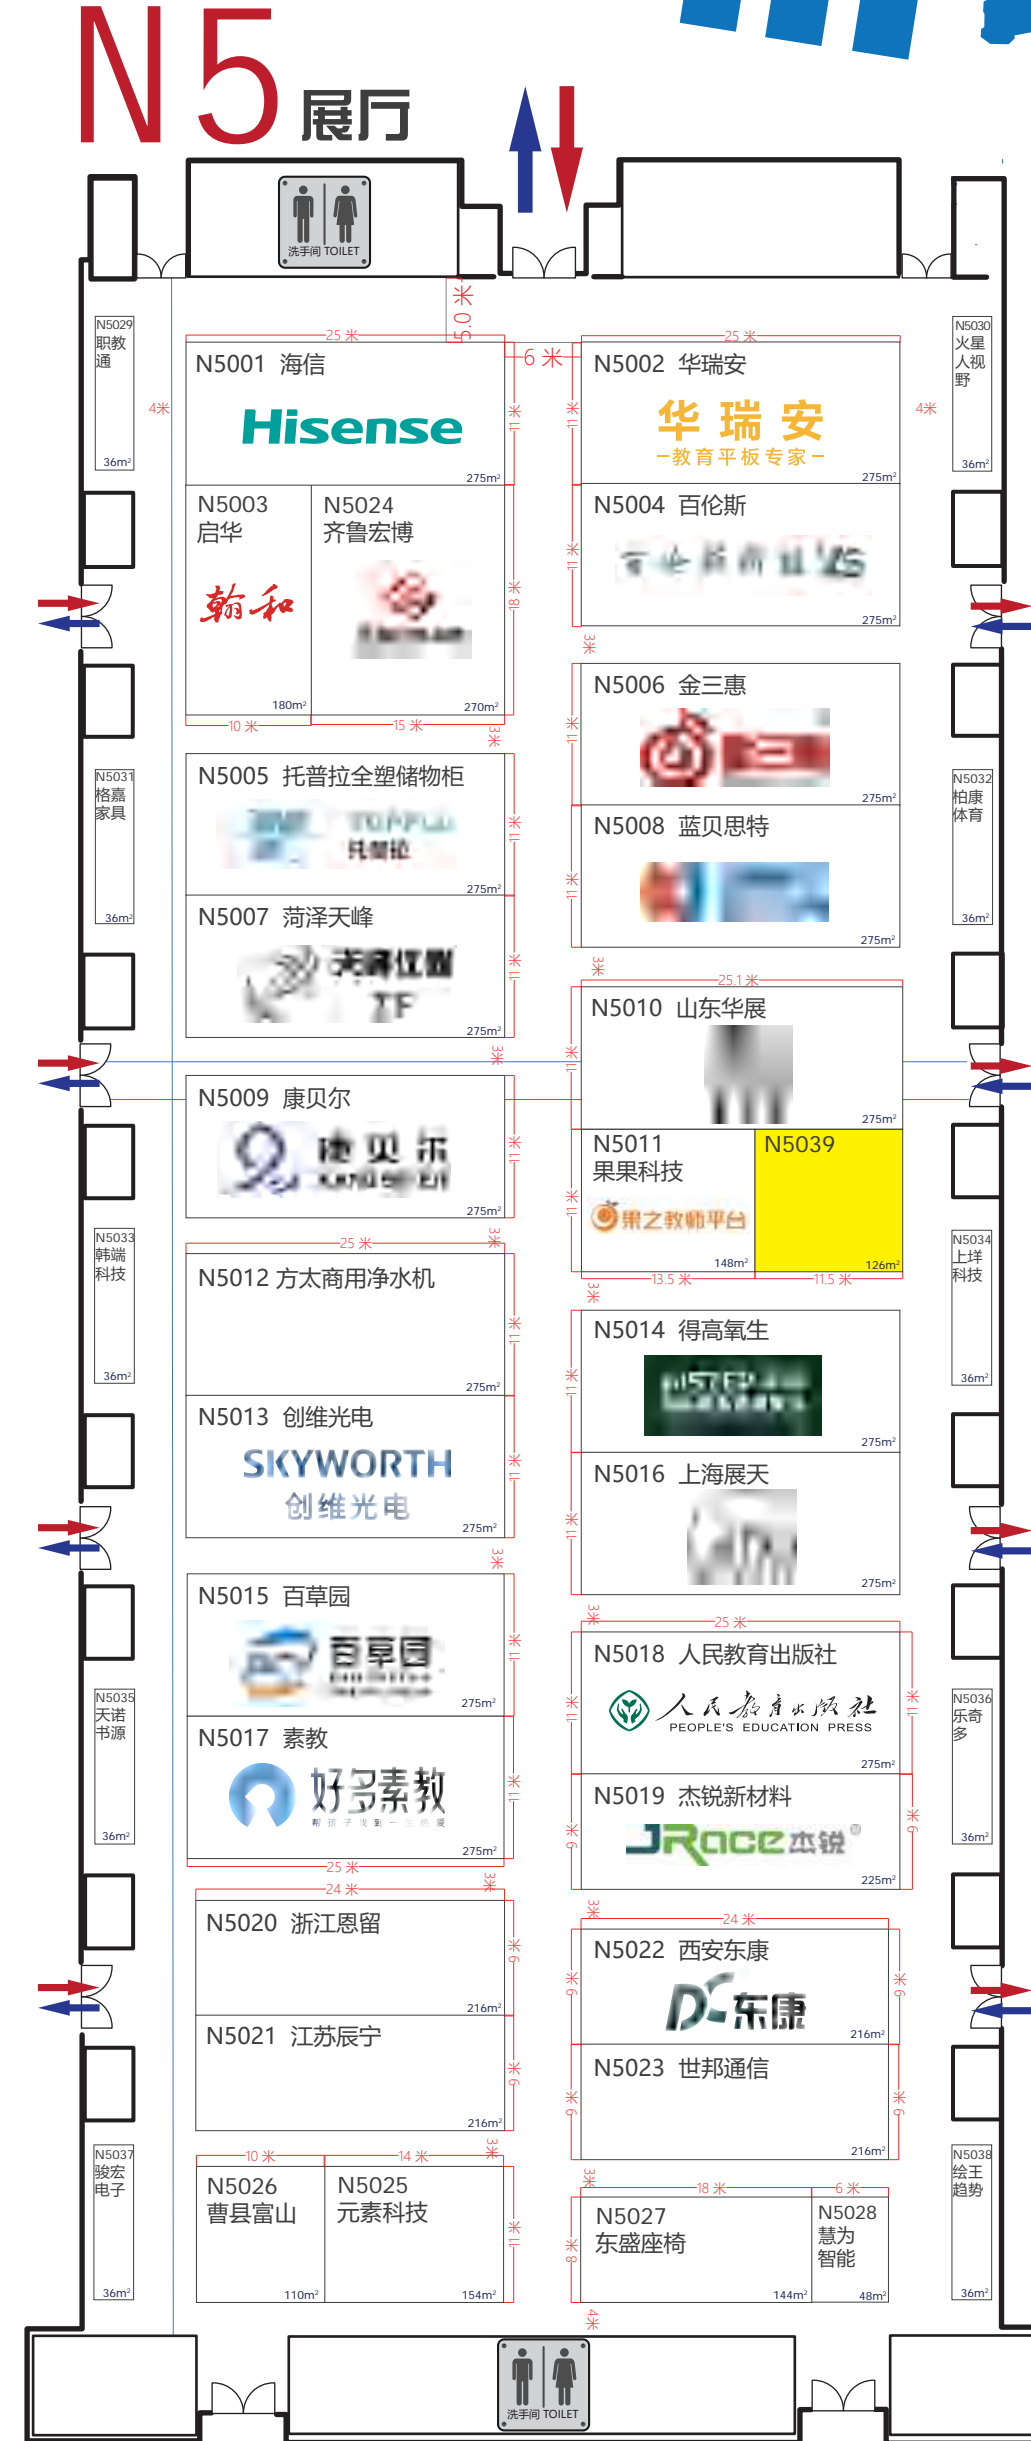
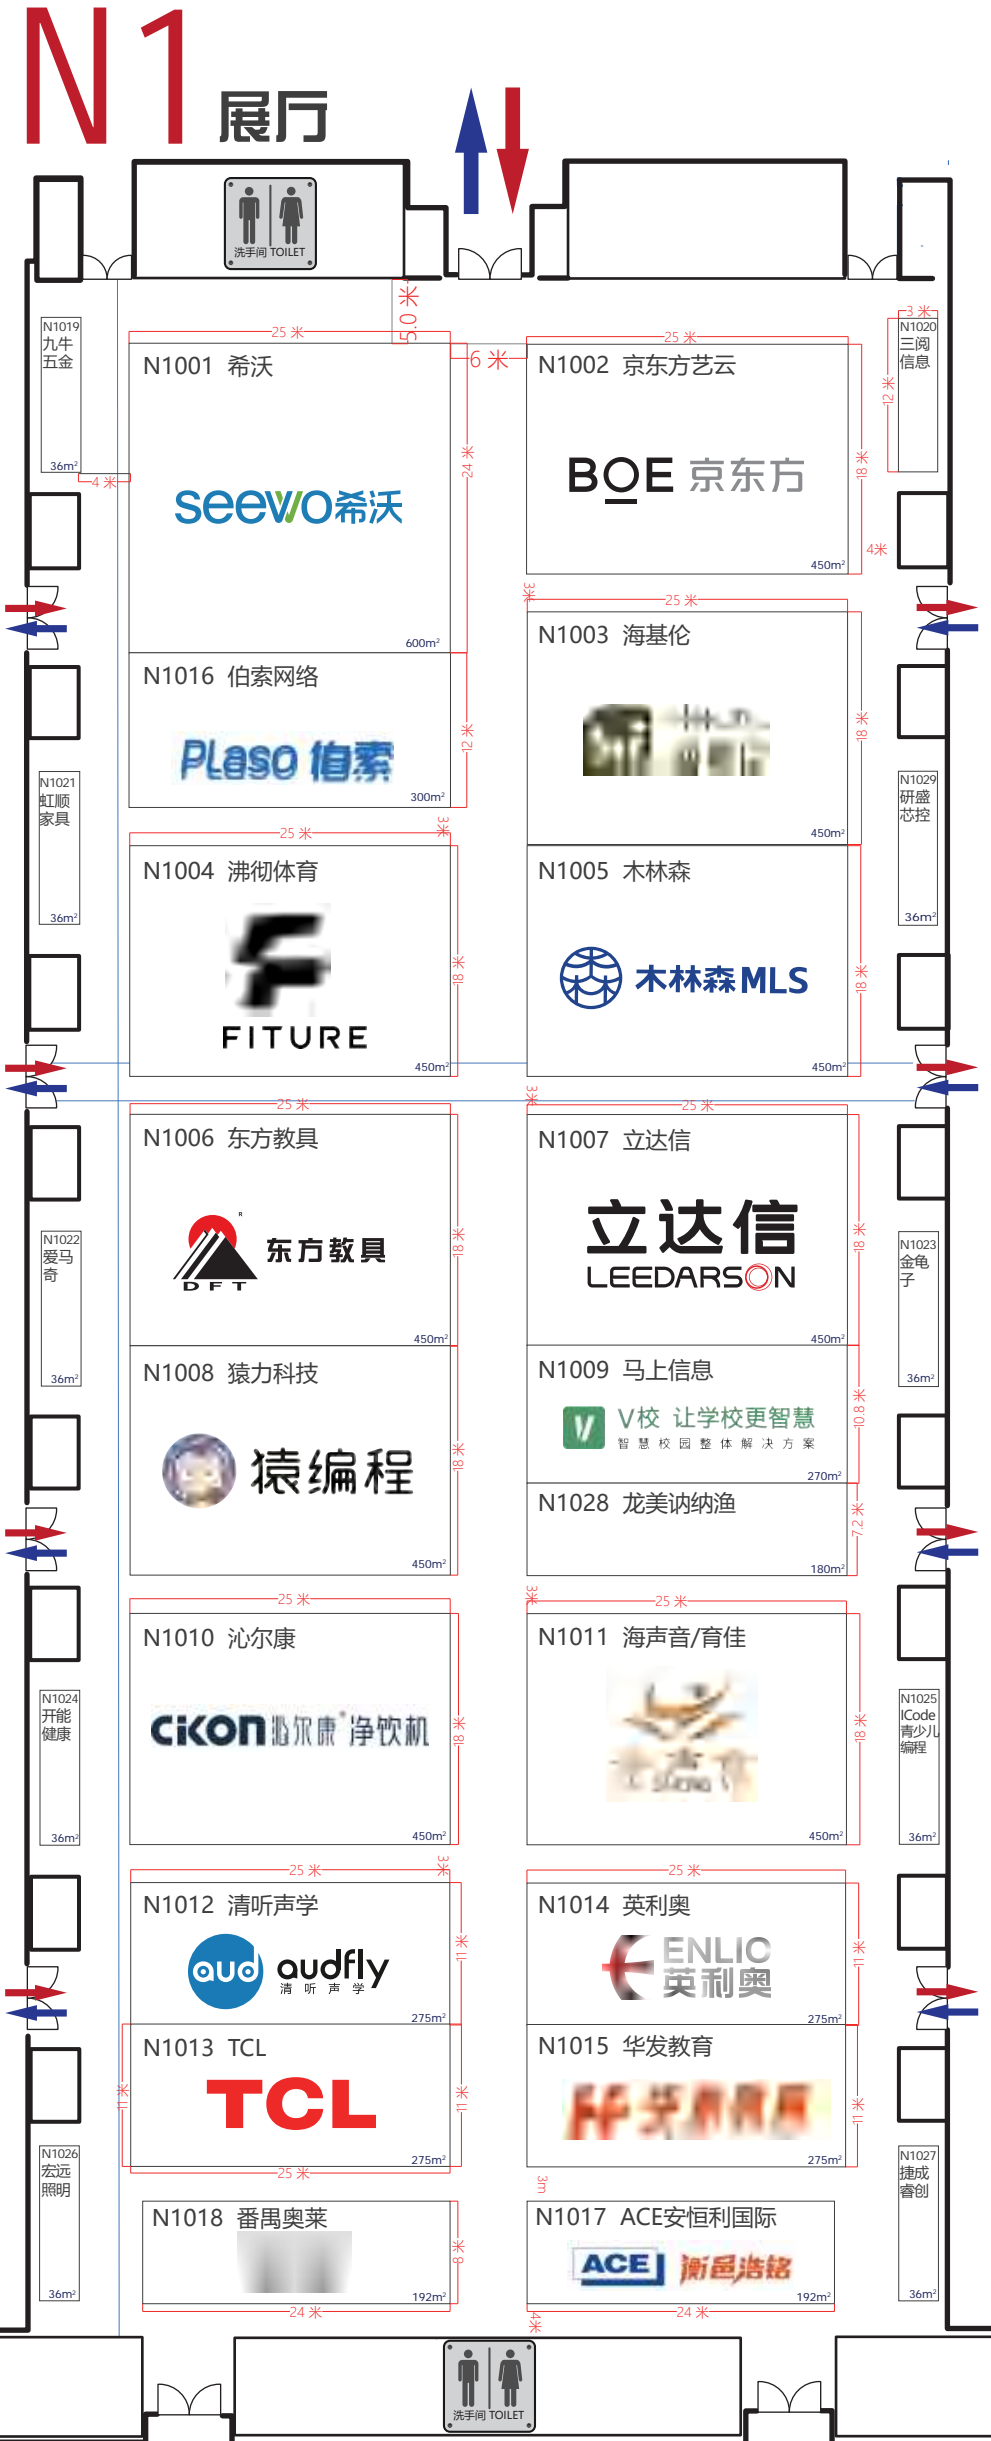


\* 中央展厅电力设施为地井形式，请提前申报用电、网络，以免现场拆改地台


\* 中央展厅序厅为大理石地面，展台搭建必须做好保护。

\* 为确保展位的合理性及会场整体效果，组委会有权对部分已分配的展台位置进行调整


\* 图纸标注及尺寸仅供参考，请进场前复核现场位置

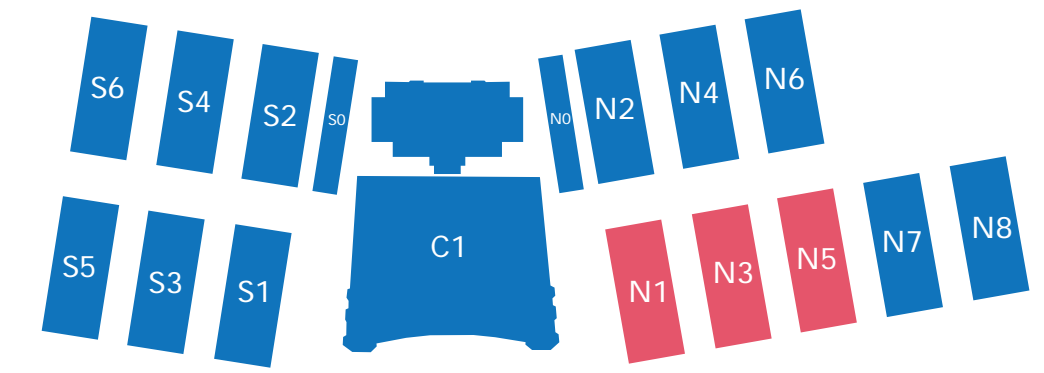


\* 为确保展位的合理性及会场整体效果组委会有权对部分已分配的展台位置进行调整  
\* 图纸标注及尺寸仅供参考，请进场前复核现场位置  
■ 此区域范围内不得搭建固定结构如周边无通道，需保持畅通

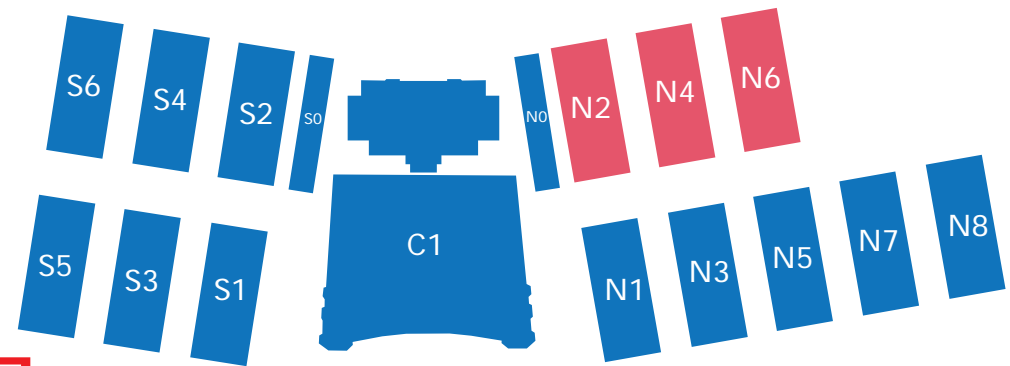


# N2 展厅

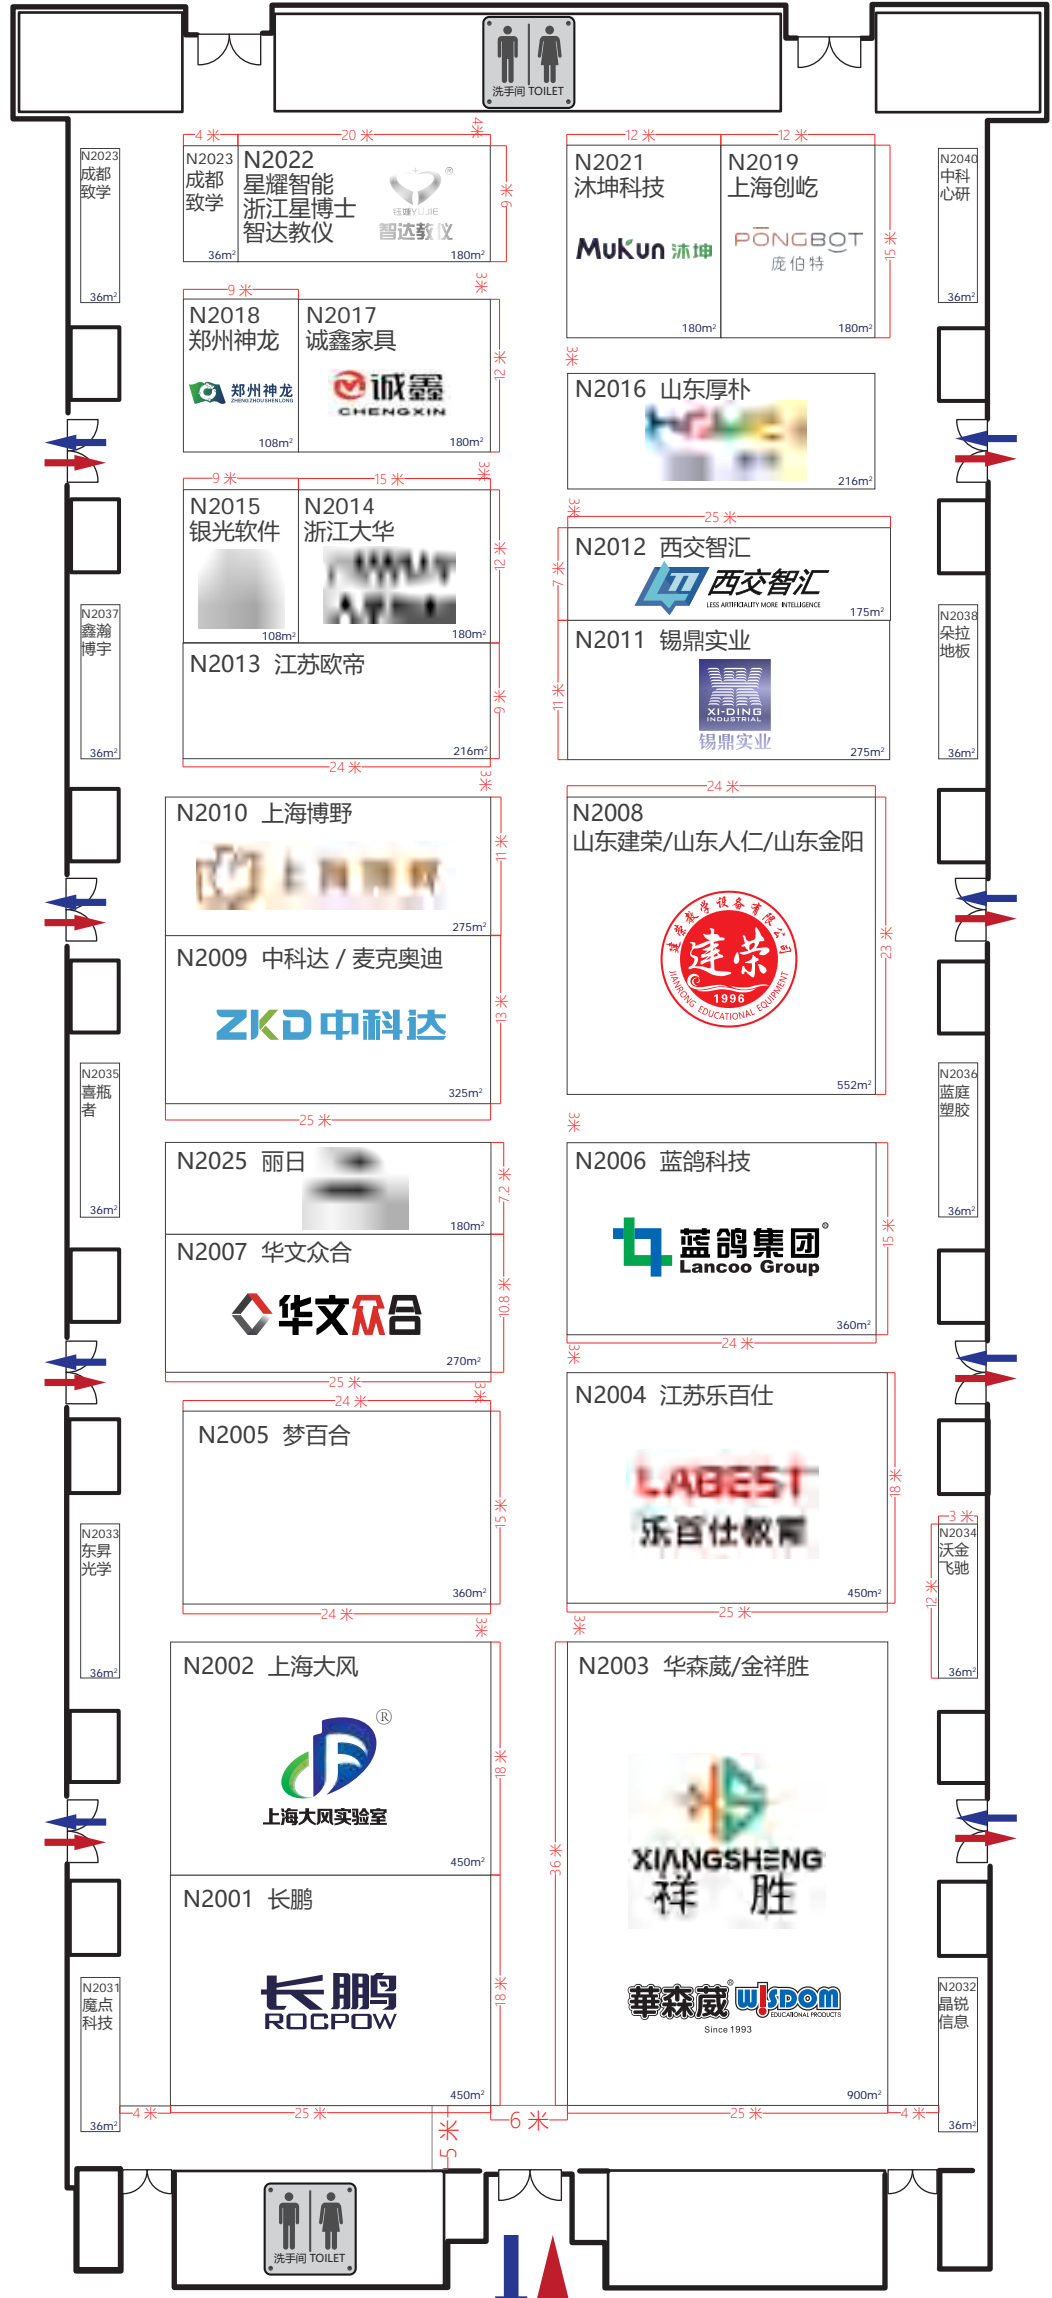


# N4 展厅 重庆馆

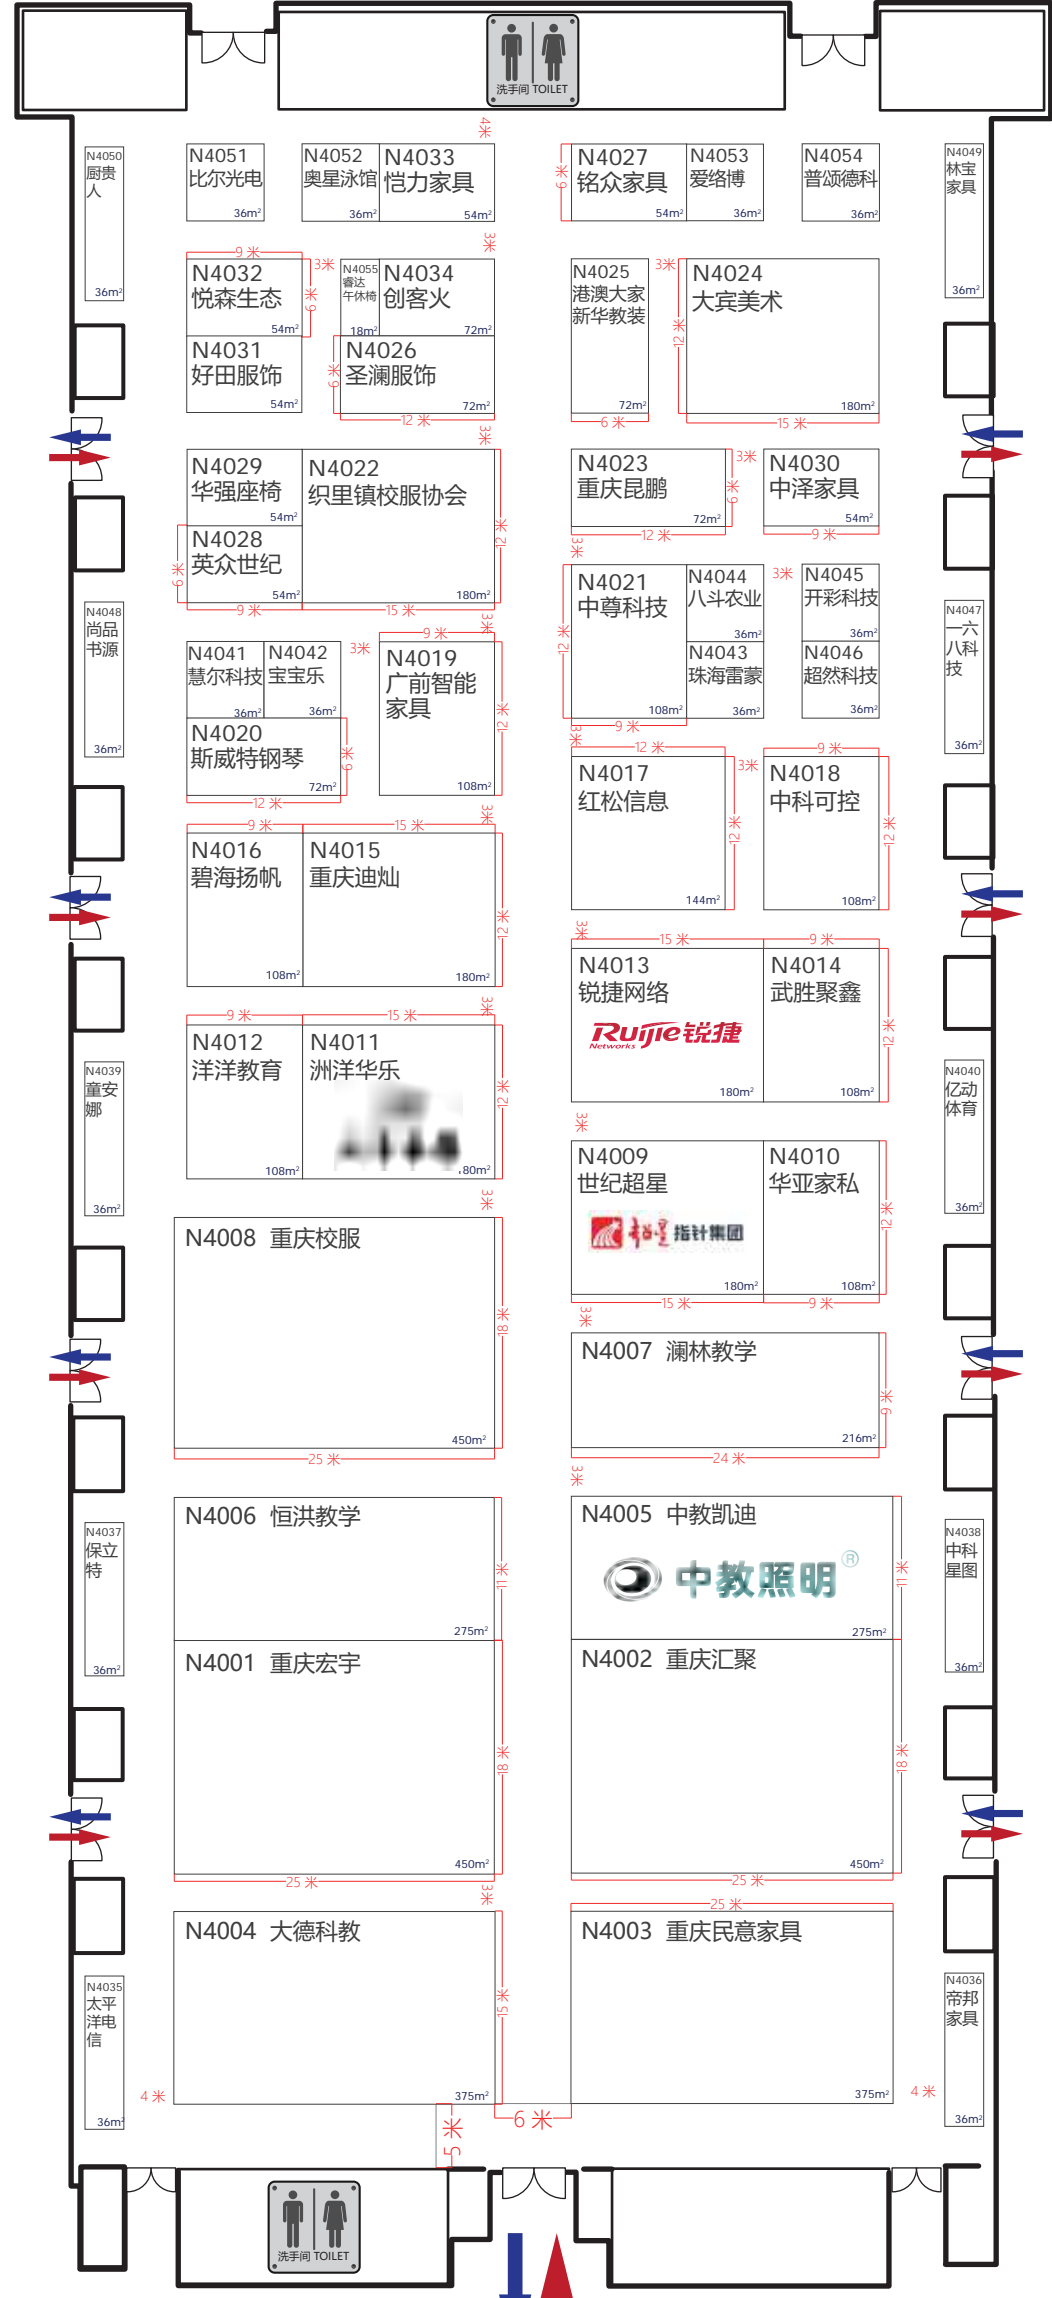

# N6 展厅 专区特展

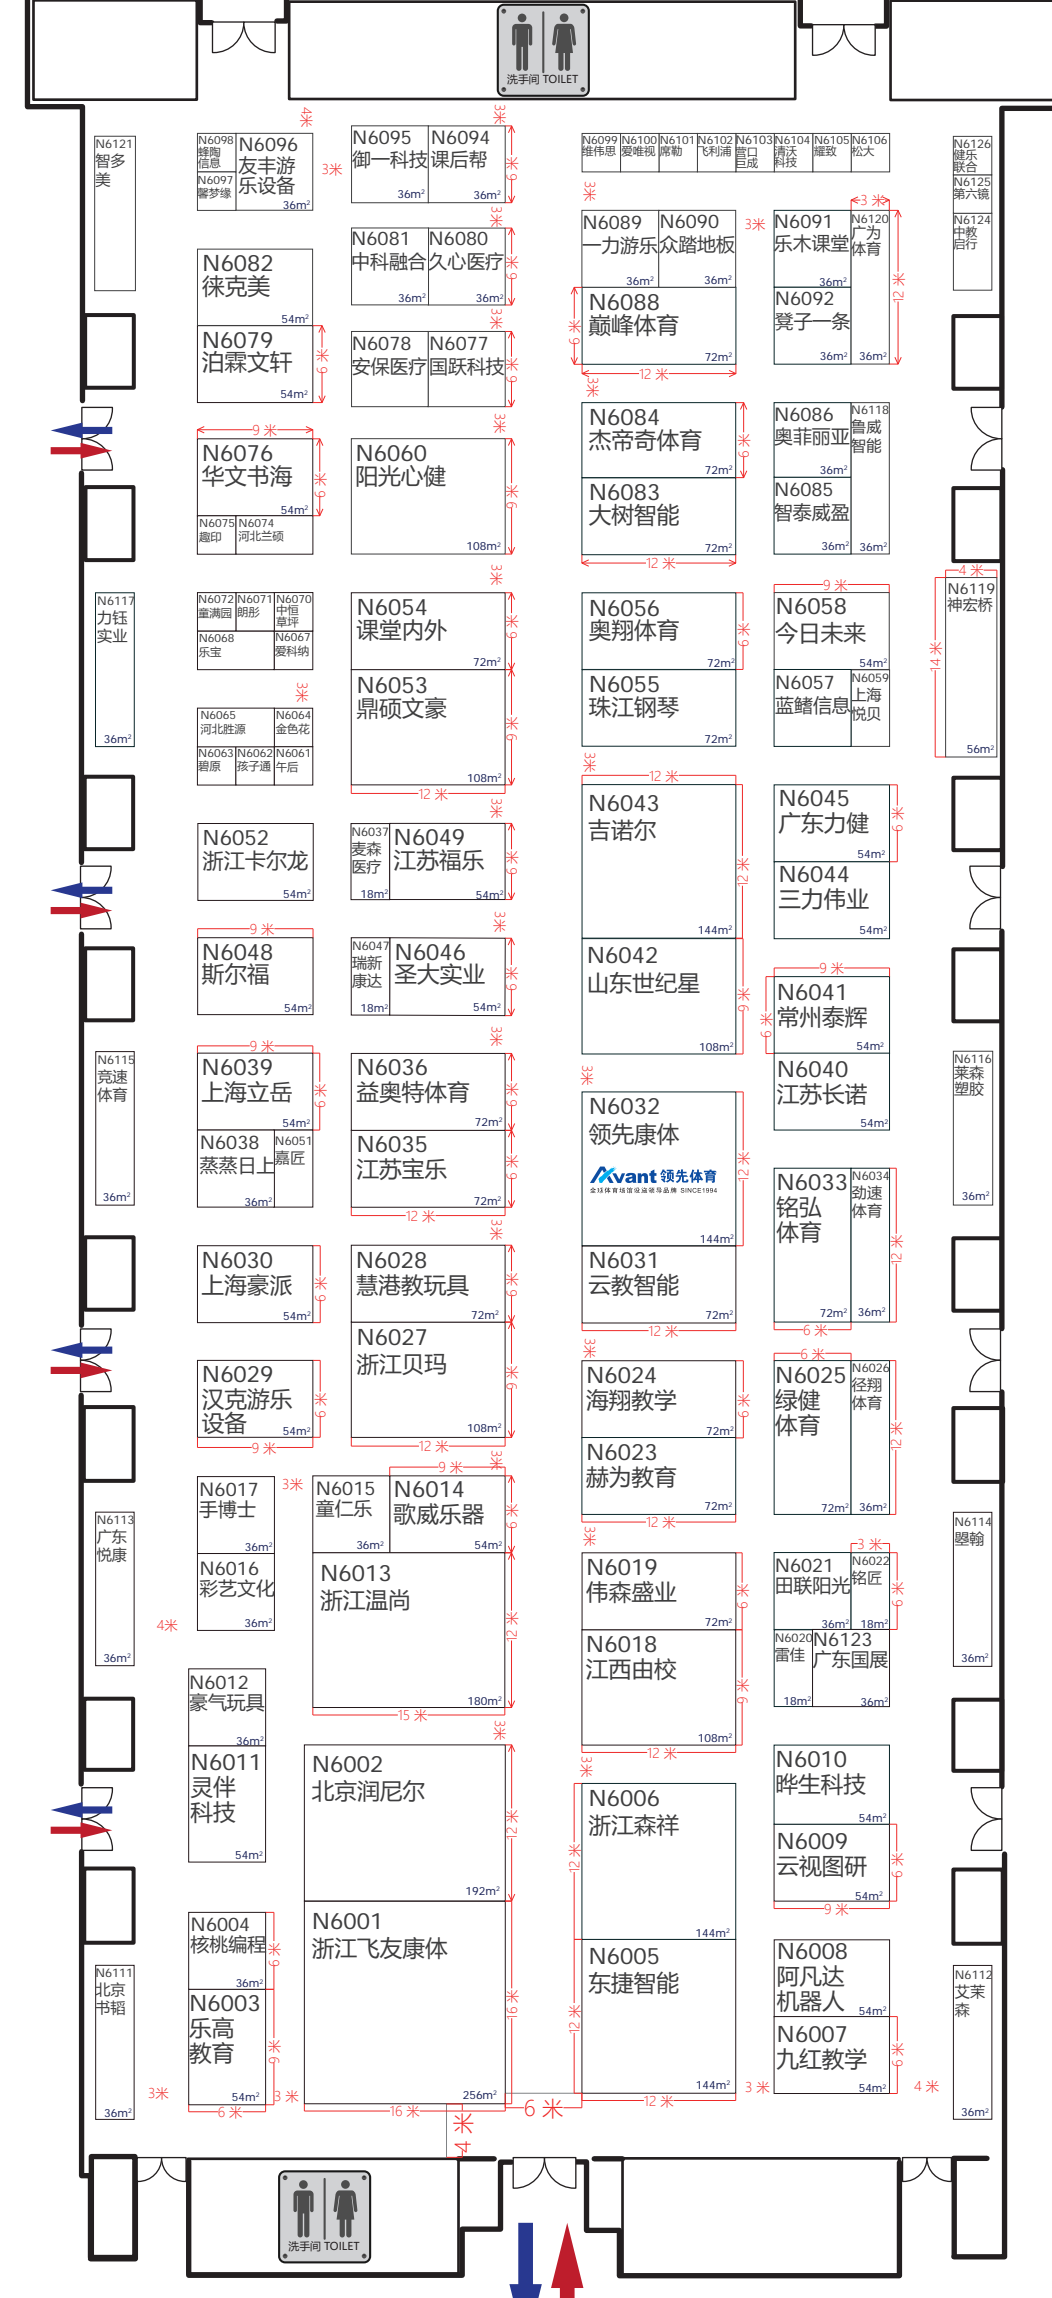


\* 为确保展位的合理性及会场整体效果，组委会有权对部分已分配的展台位置进行调整。  
\* 图纸标注及尺寸仅供参考，请进场前复核现场位置。  
此区域范围内不得搭建固定结构，如周边无通道，需保持畅通。

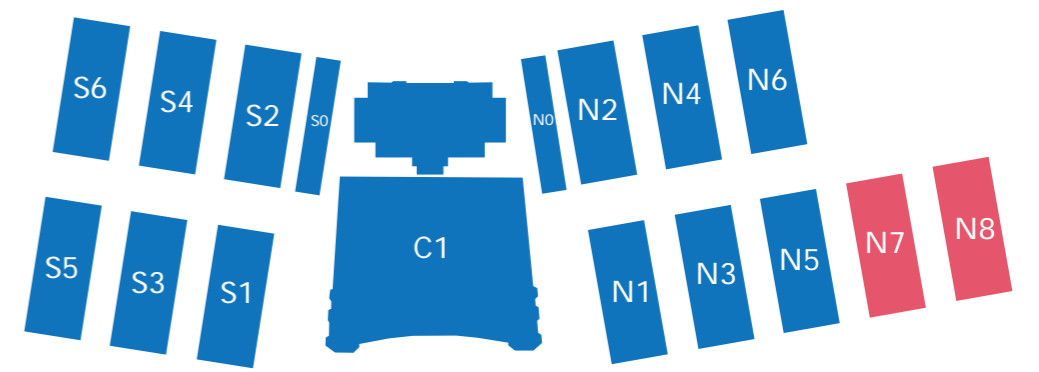

# N7 展厅




# N8 展厅

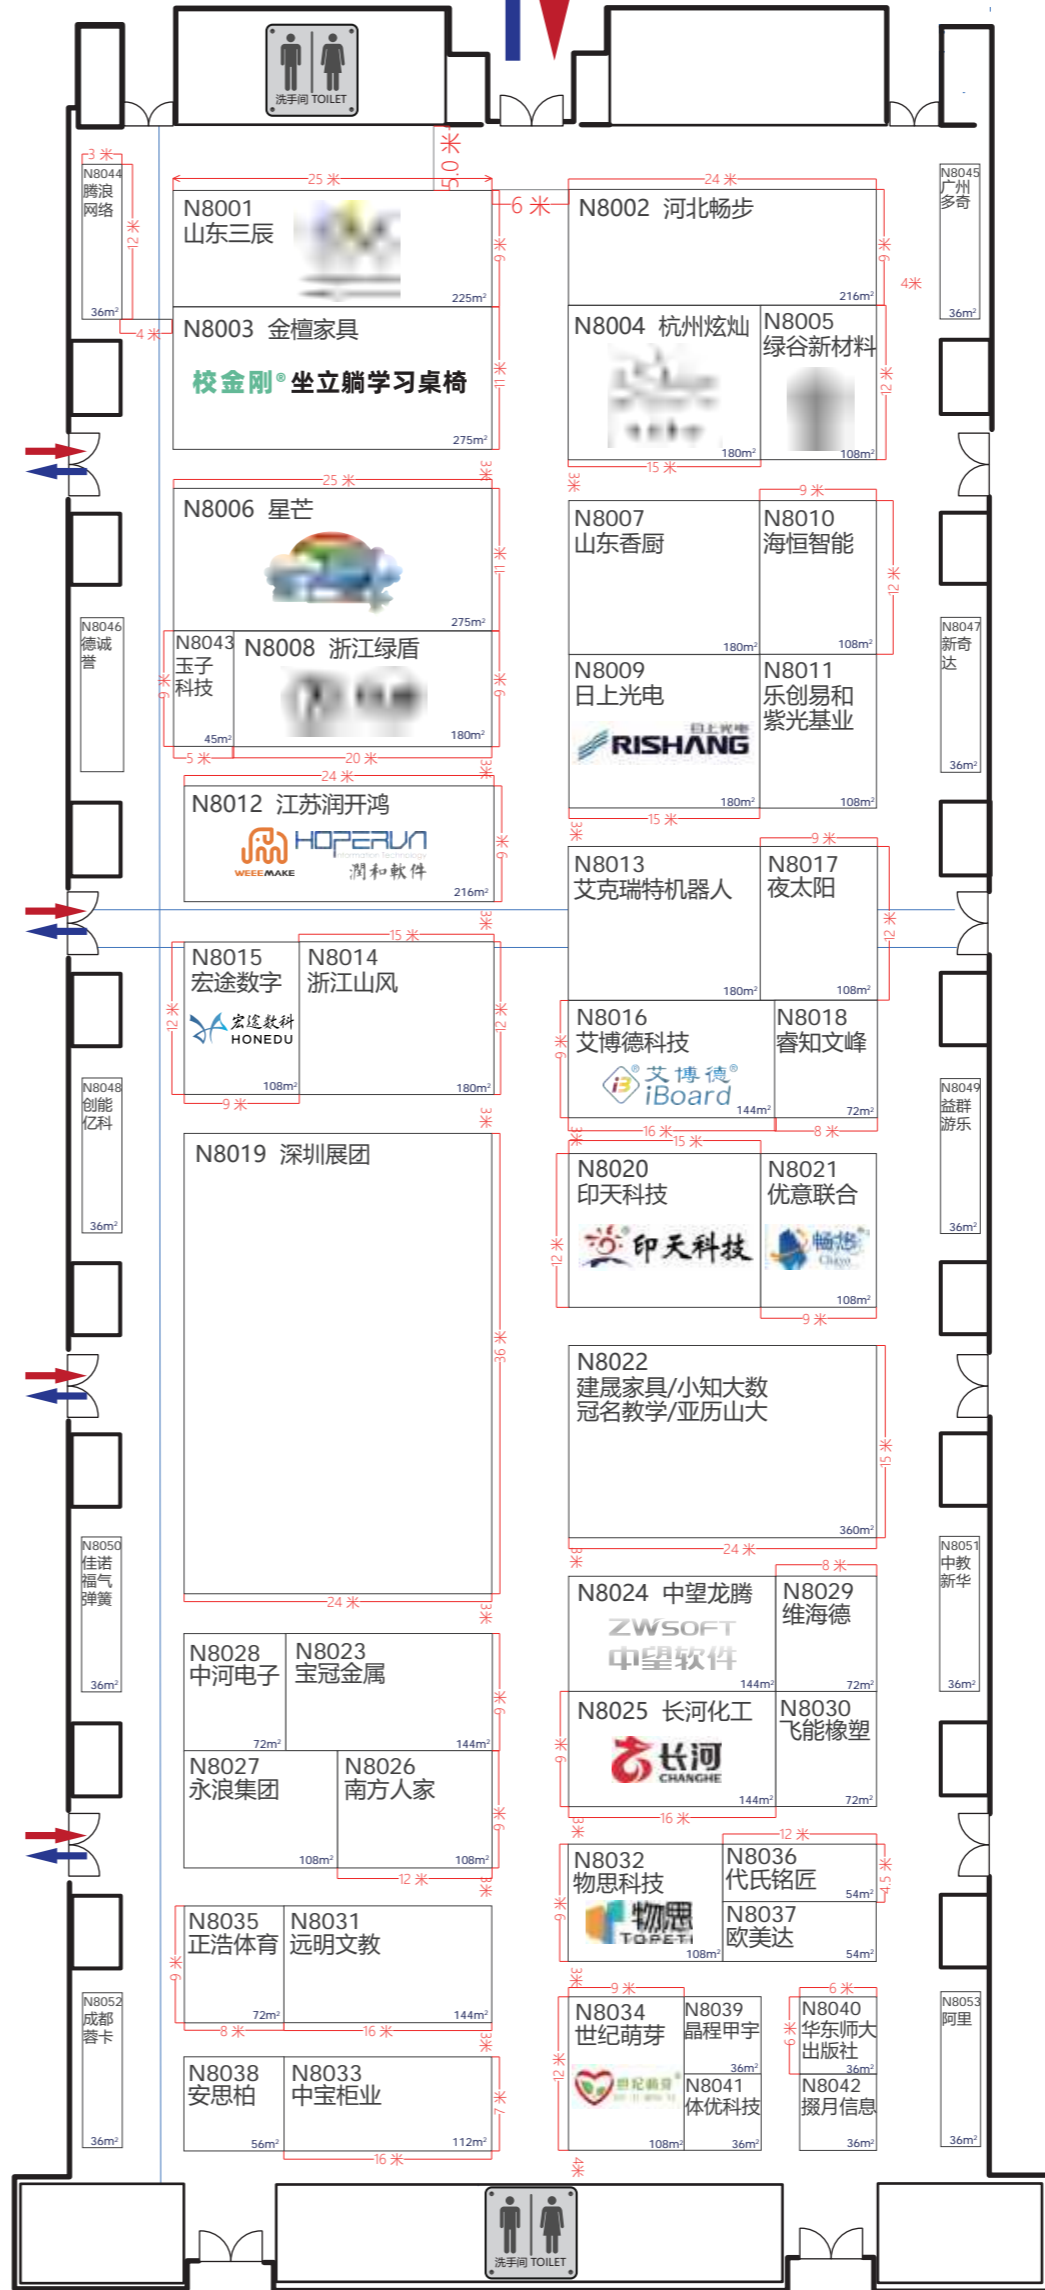


\* 为确保展位的合理性及会场整体效果  
组委会会有权对部分已分配的展台位置  
进行调整

\* 图纸标注及尺寸仅供参考, 请进场前  
复核现场位置


此区域范围内不得搭建固定结构  
如周边无通道, 需保持畅通

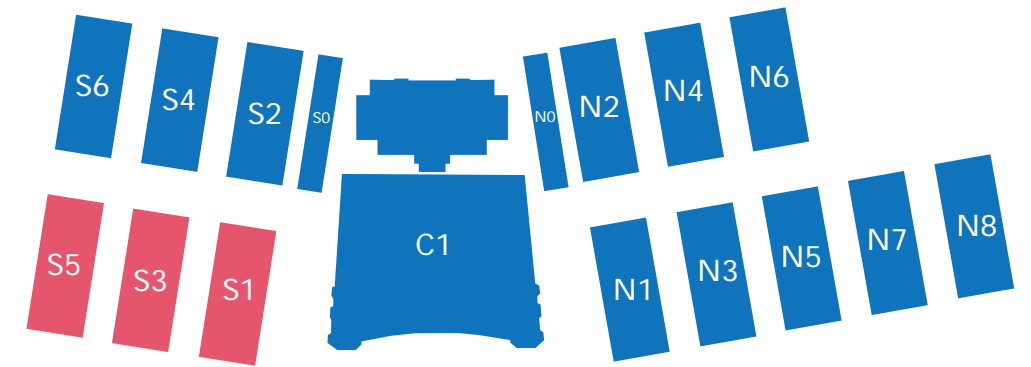


# S5 展厅

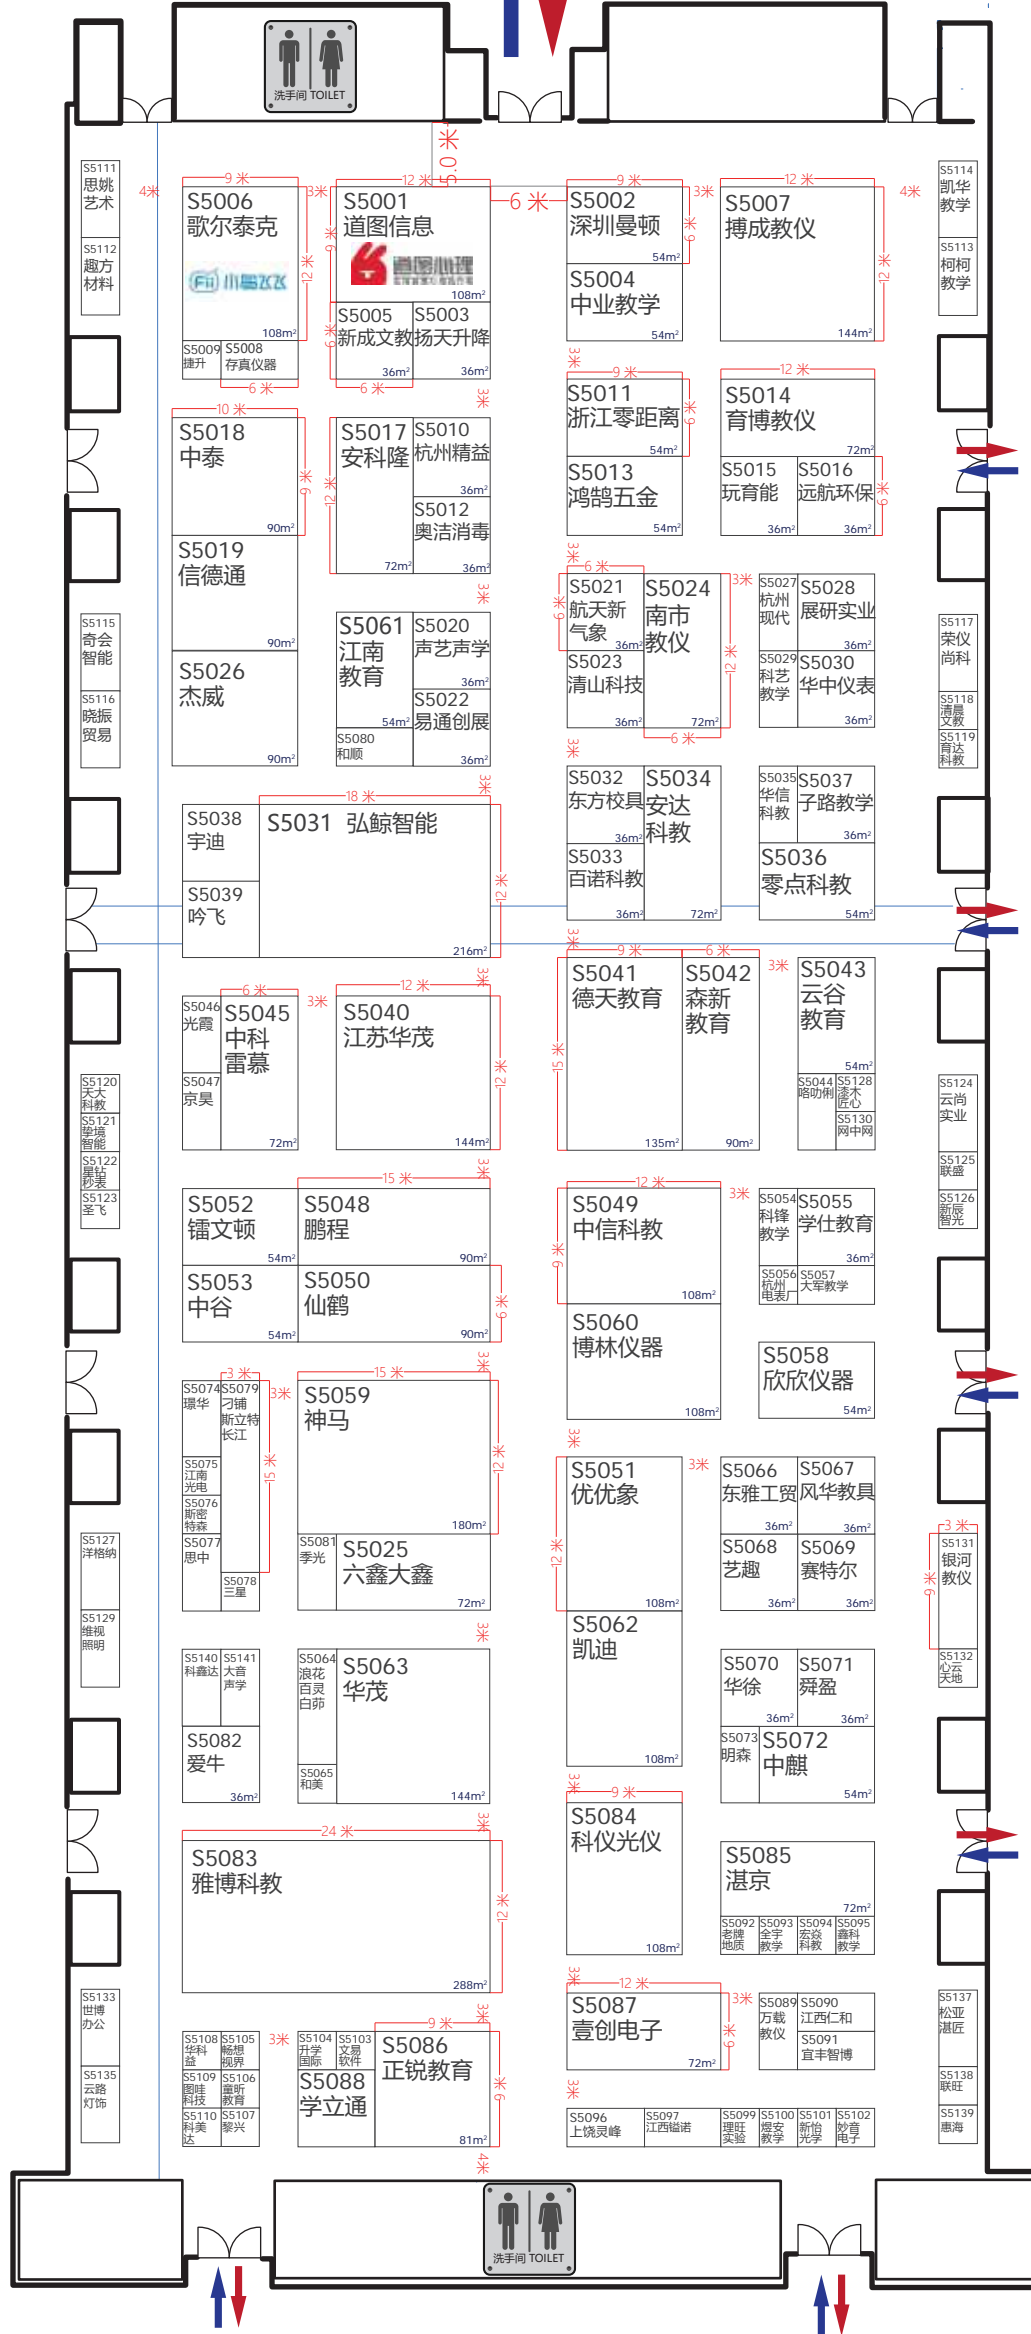


# S3 展厅

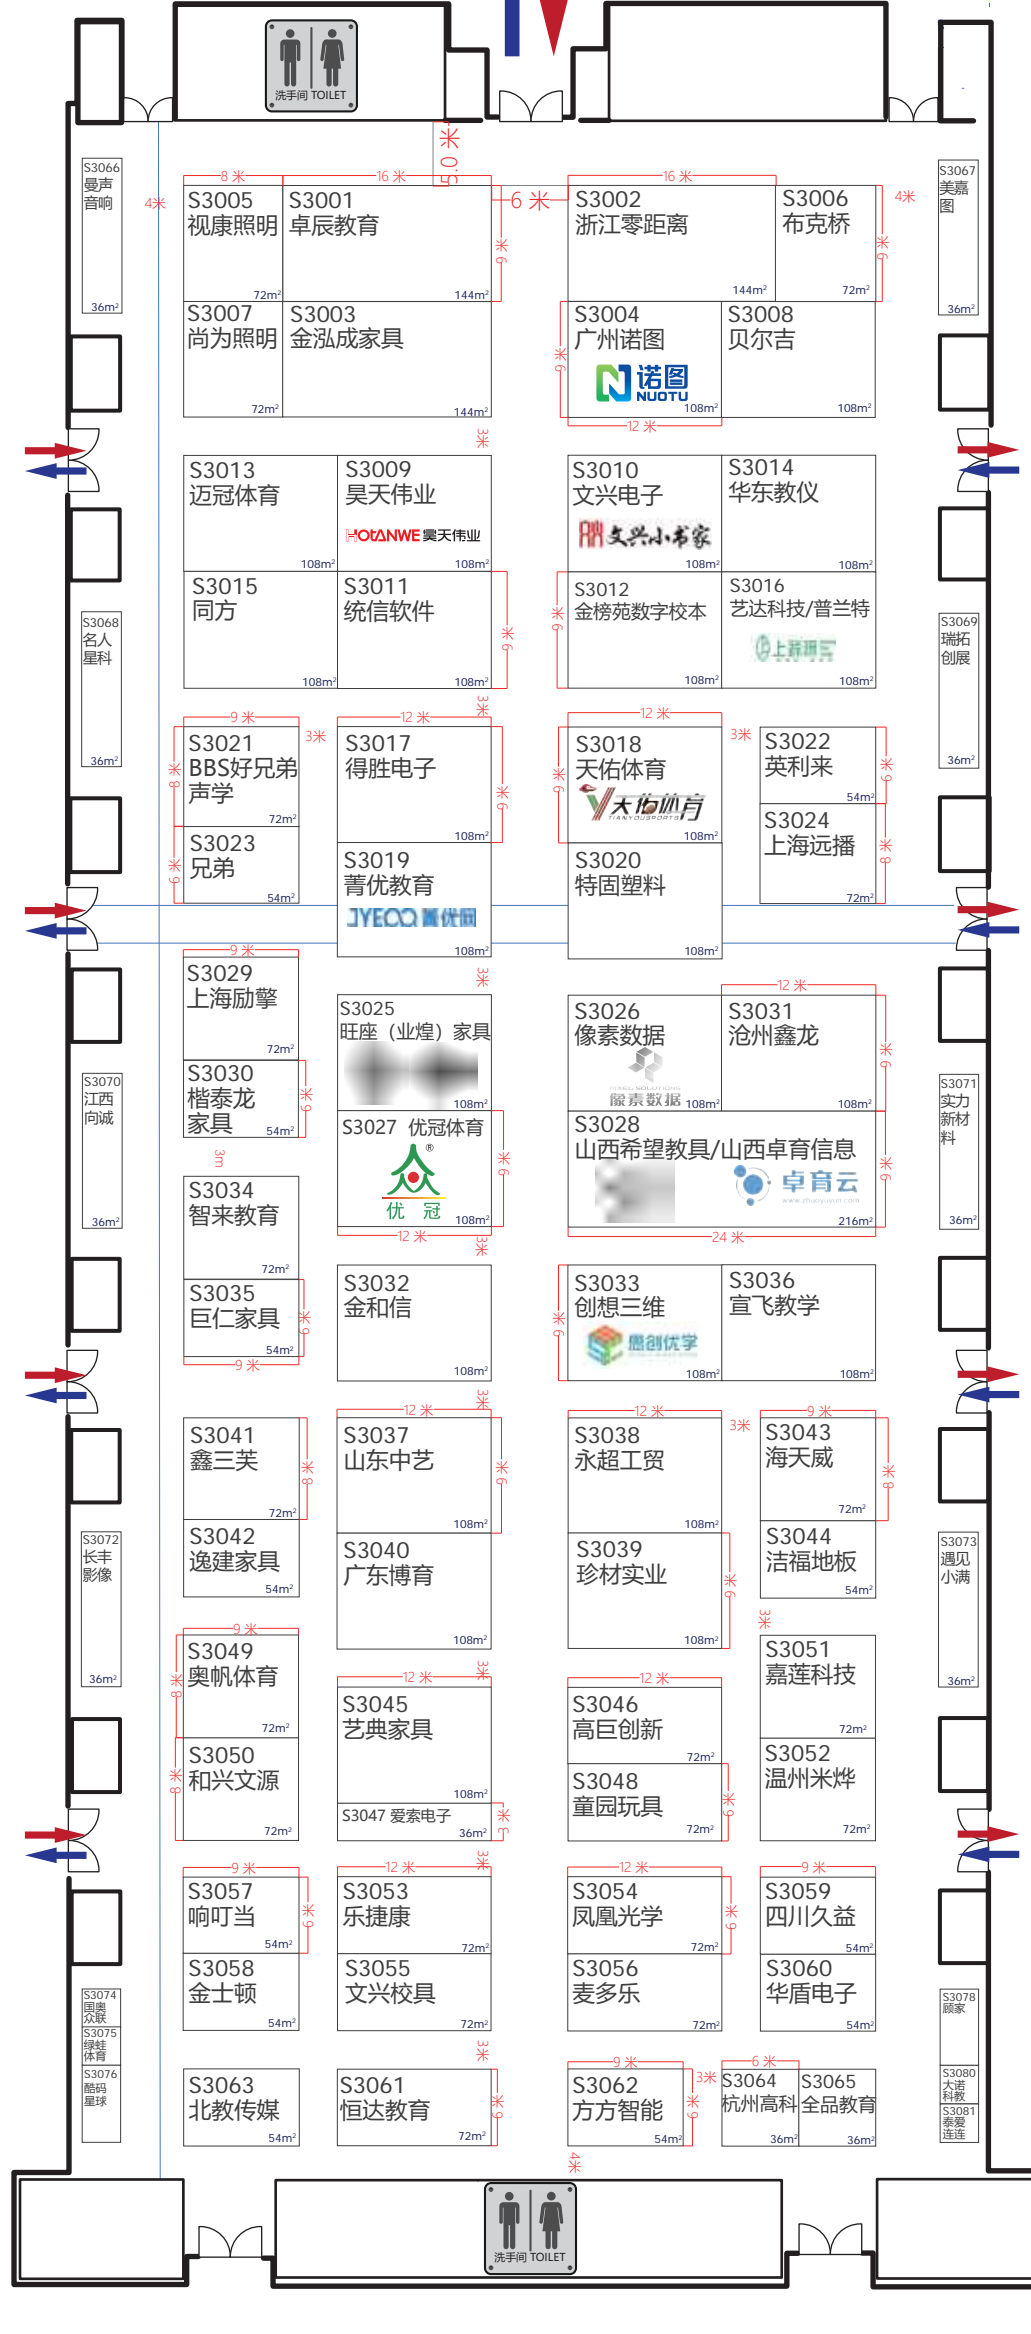


# S1 展厅

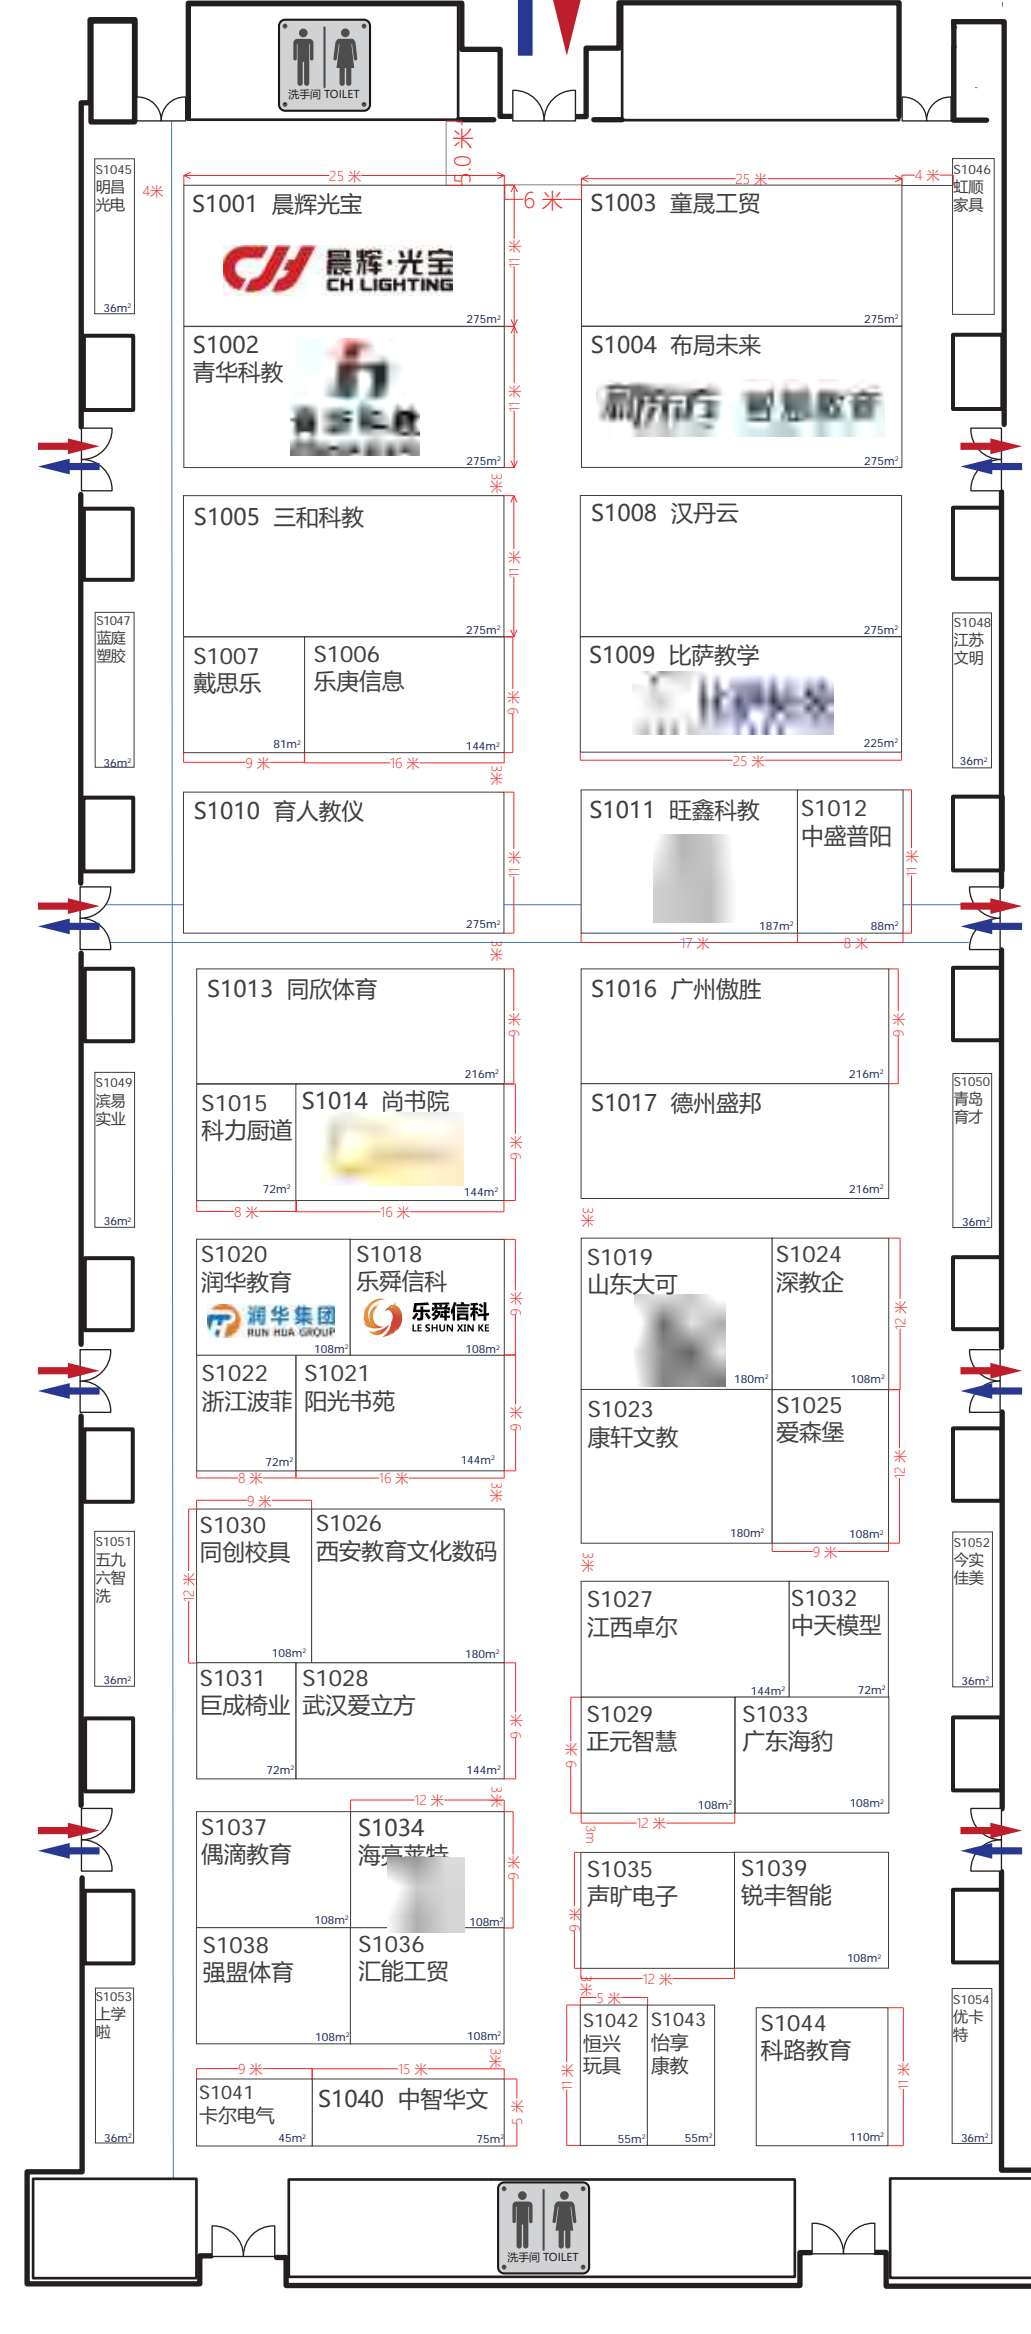


\* 为确保展位的合理性及会场整体效果，组委会有权对部分已分配的展台位置进行调整。  
\* 图纸标注及尺寸仅供参考，请进场前复核现场位置。  
■ 此区域范围内不得搭建固定结构，如周边无通道，需保持畅通。

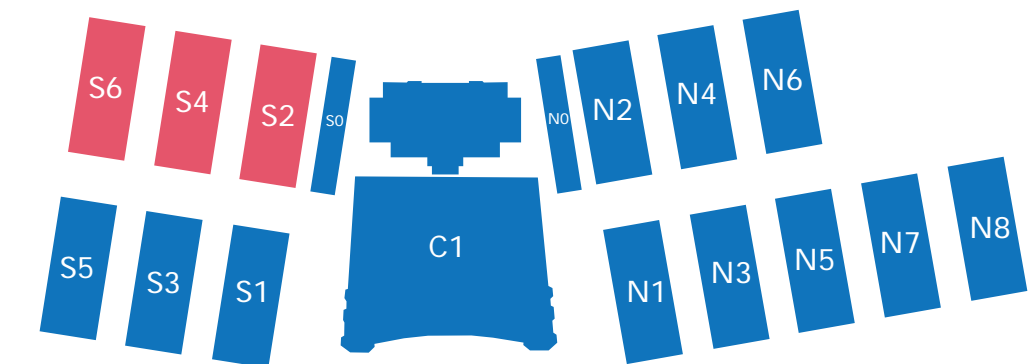


## S6 展厅

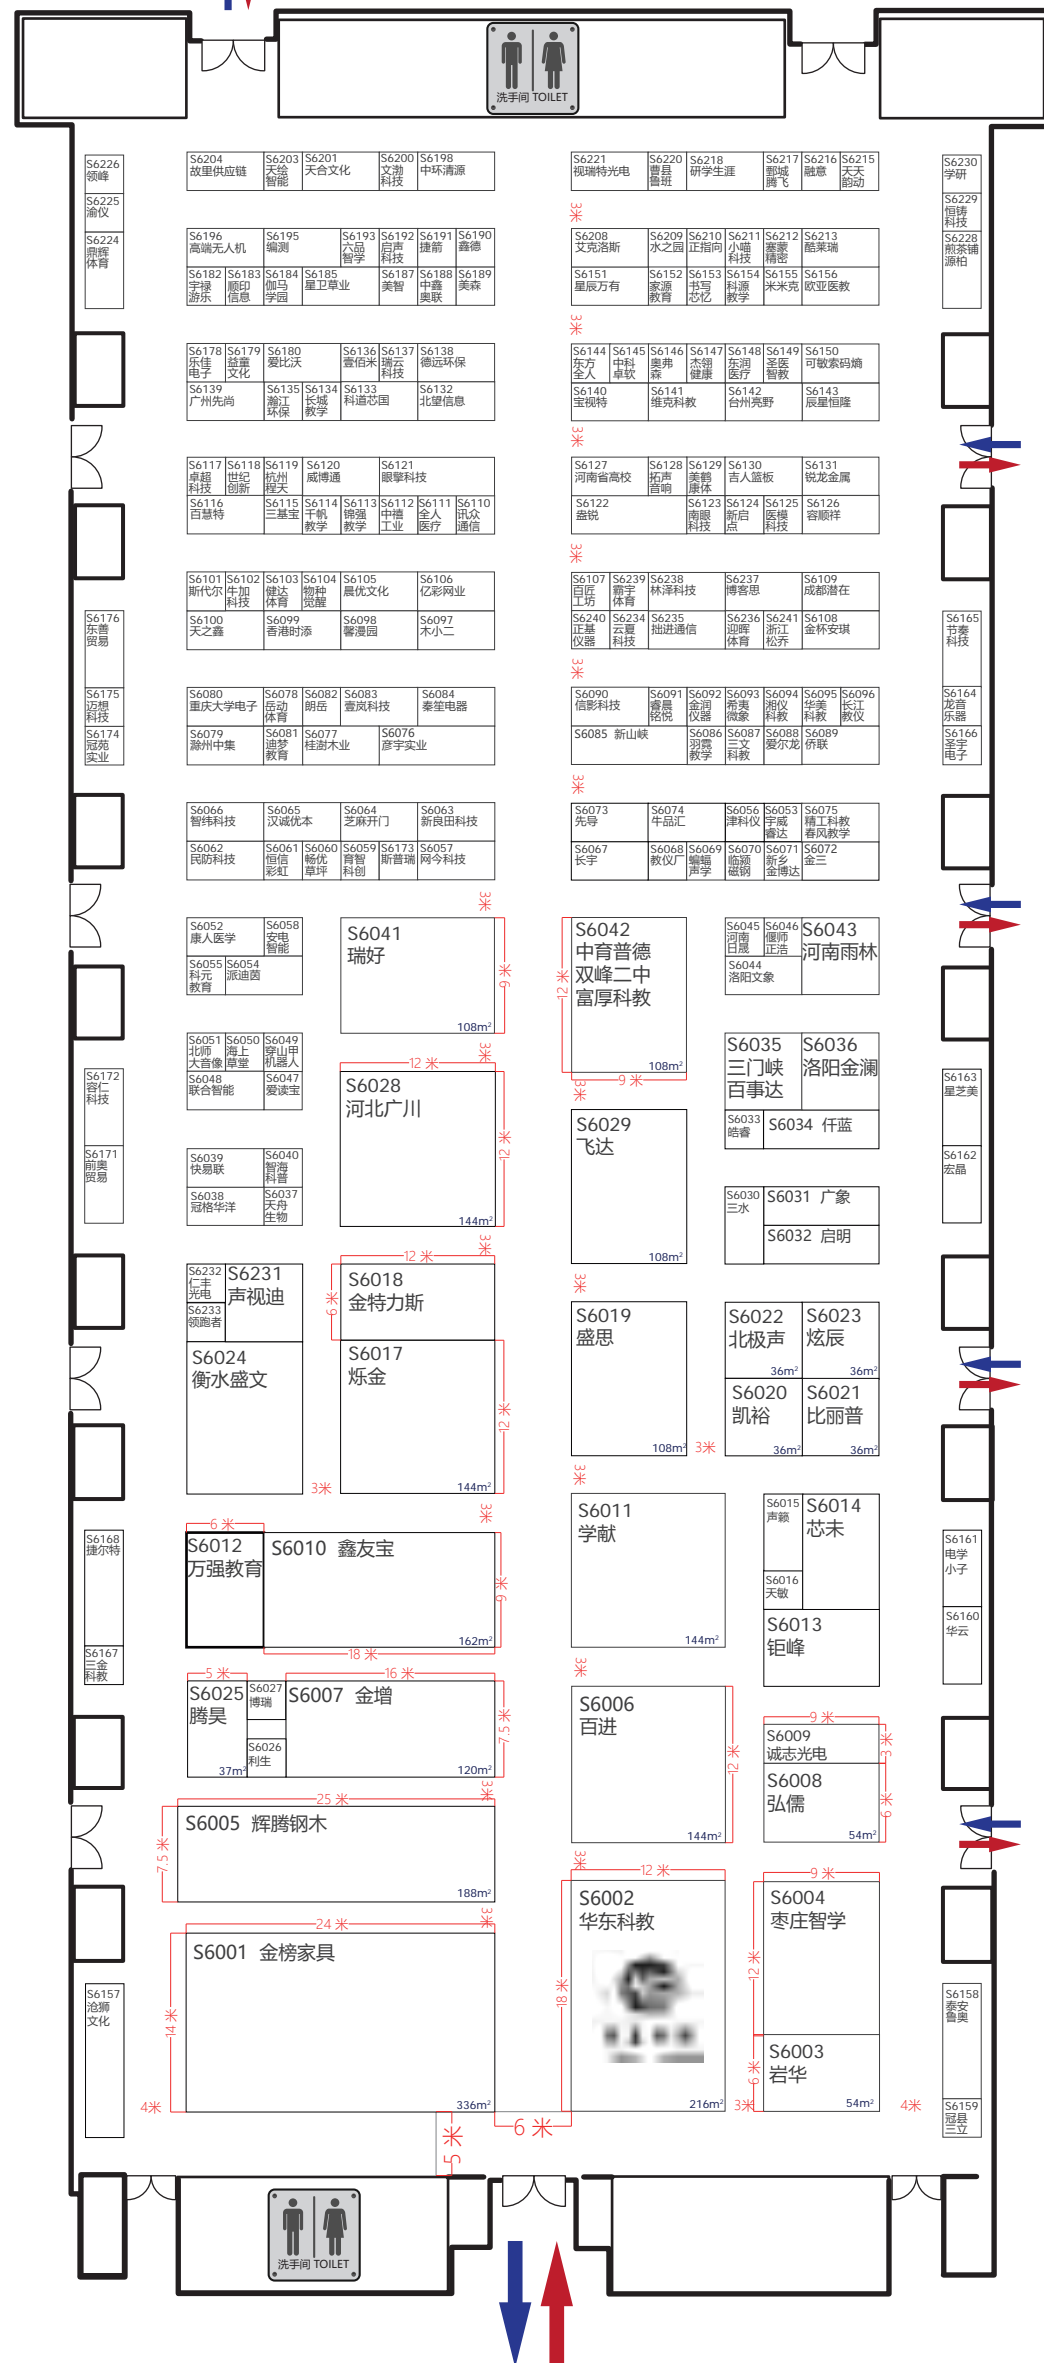

## S4 展厅

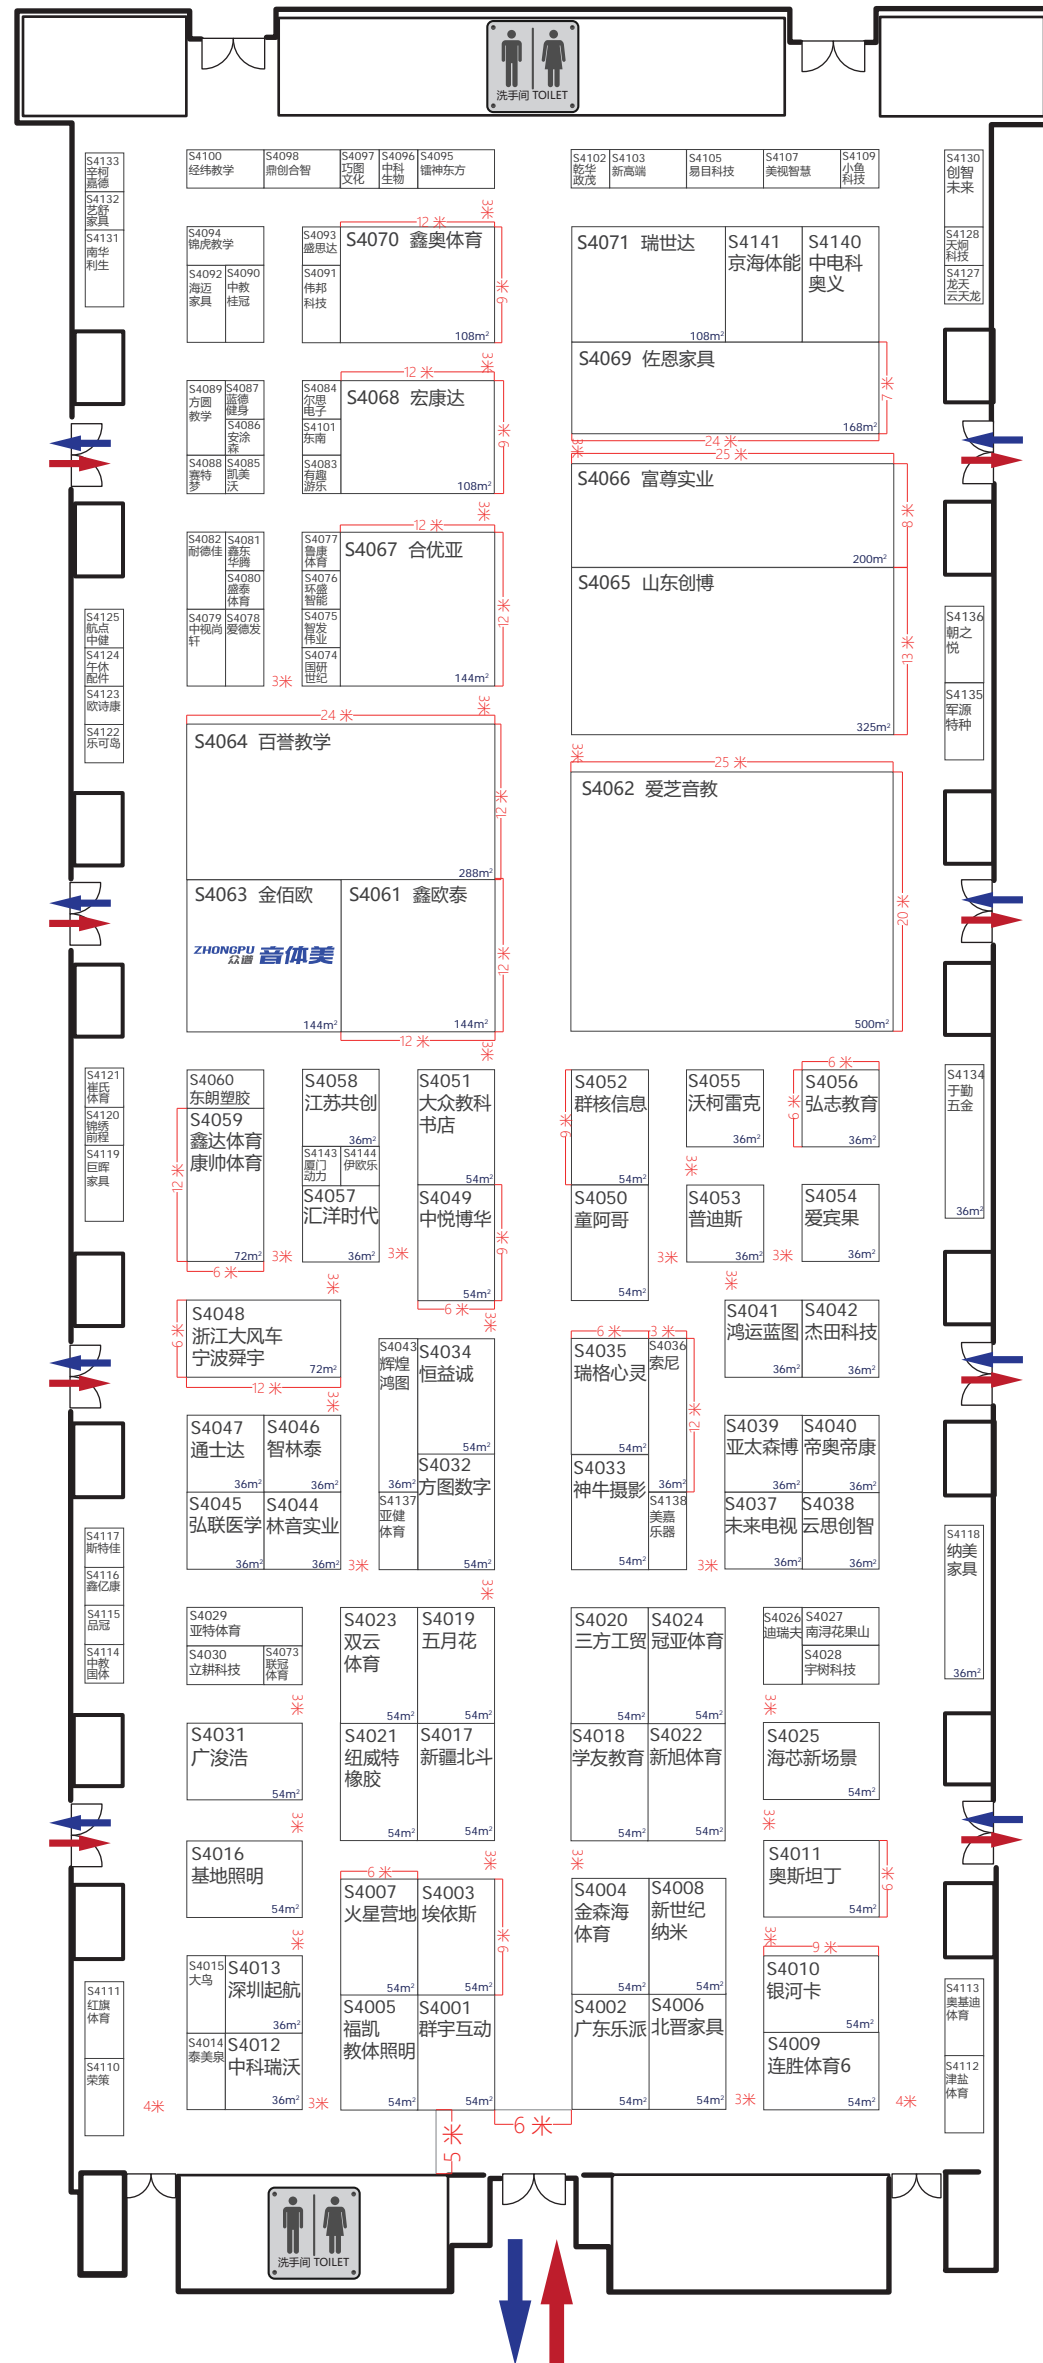

## S2 展厅

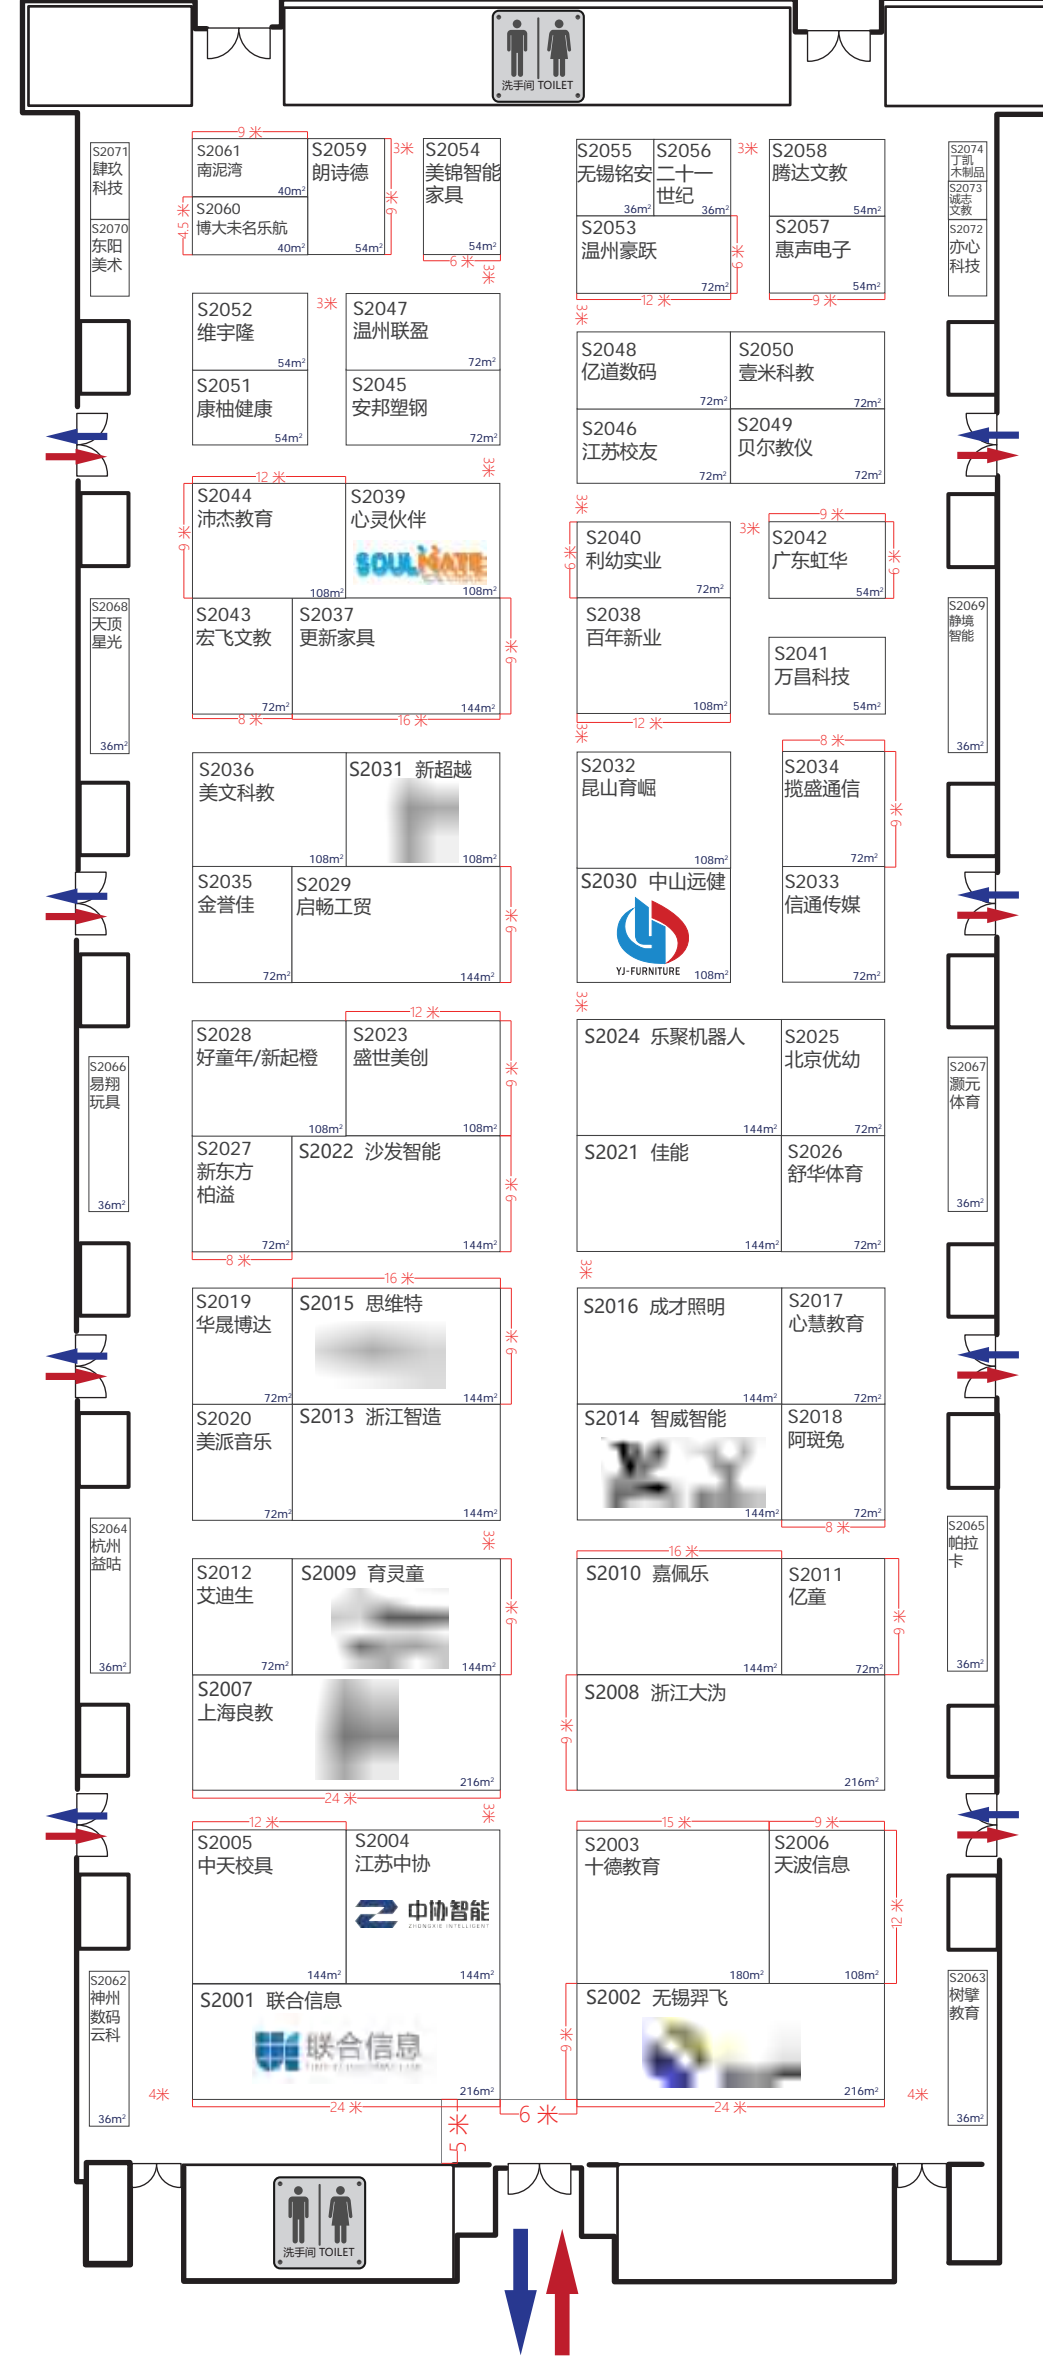

\* 为确保展位的合理性及会场整体效果，组委会有权对部分已分配的展台位置进行调整。

\* 图纸标注及尺寸仅供参考，请进场前复核现场位置。

此区域范围内不得搭建固定结构，如周边无通道，需保持畅通。

